


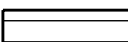
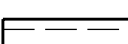
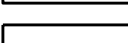
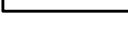
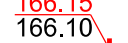
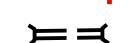





## СХЕМА ВЕРТИКАЛЬНОЙ ПЛАНИРОВКИ И ИНЖЕНЕРНОЙ ПОДГОТОВКИ ТЕРРИТОРИИ

УСЛОВНЫЕ ОБОЗНАЧЕНИЯ:

- |   |   |
|---|---|
|  | - граница проектирования  |
|  | - планируемые красные линии   |
|  | - границы образуемых земельных участков                                     |
|  | - существующая улично-дорожная сеть   |
|  | - планируемая улично-дорожная сеть  |
|  | - ось дороги  |
|  | - проектная отметка<br>- существующая отметка<br>- переломная точка рельефа |
|  | - водопропускная труба  |
|  | - <u>продольный уклон дороги в промилях</u>                                 |
|  | - <u>протяженность участка в метрах</u>                                     |
|  | - водоотводные канавы   |

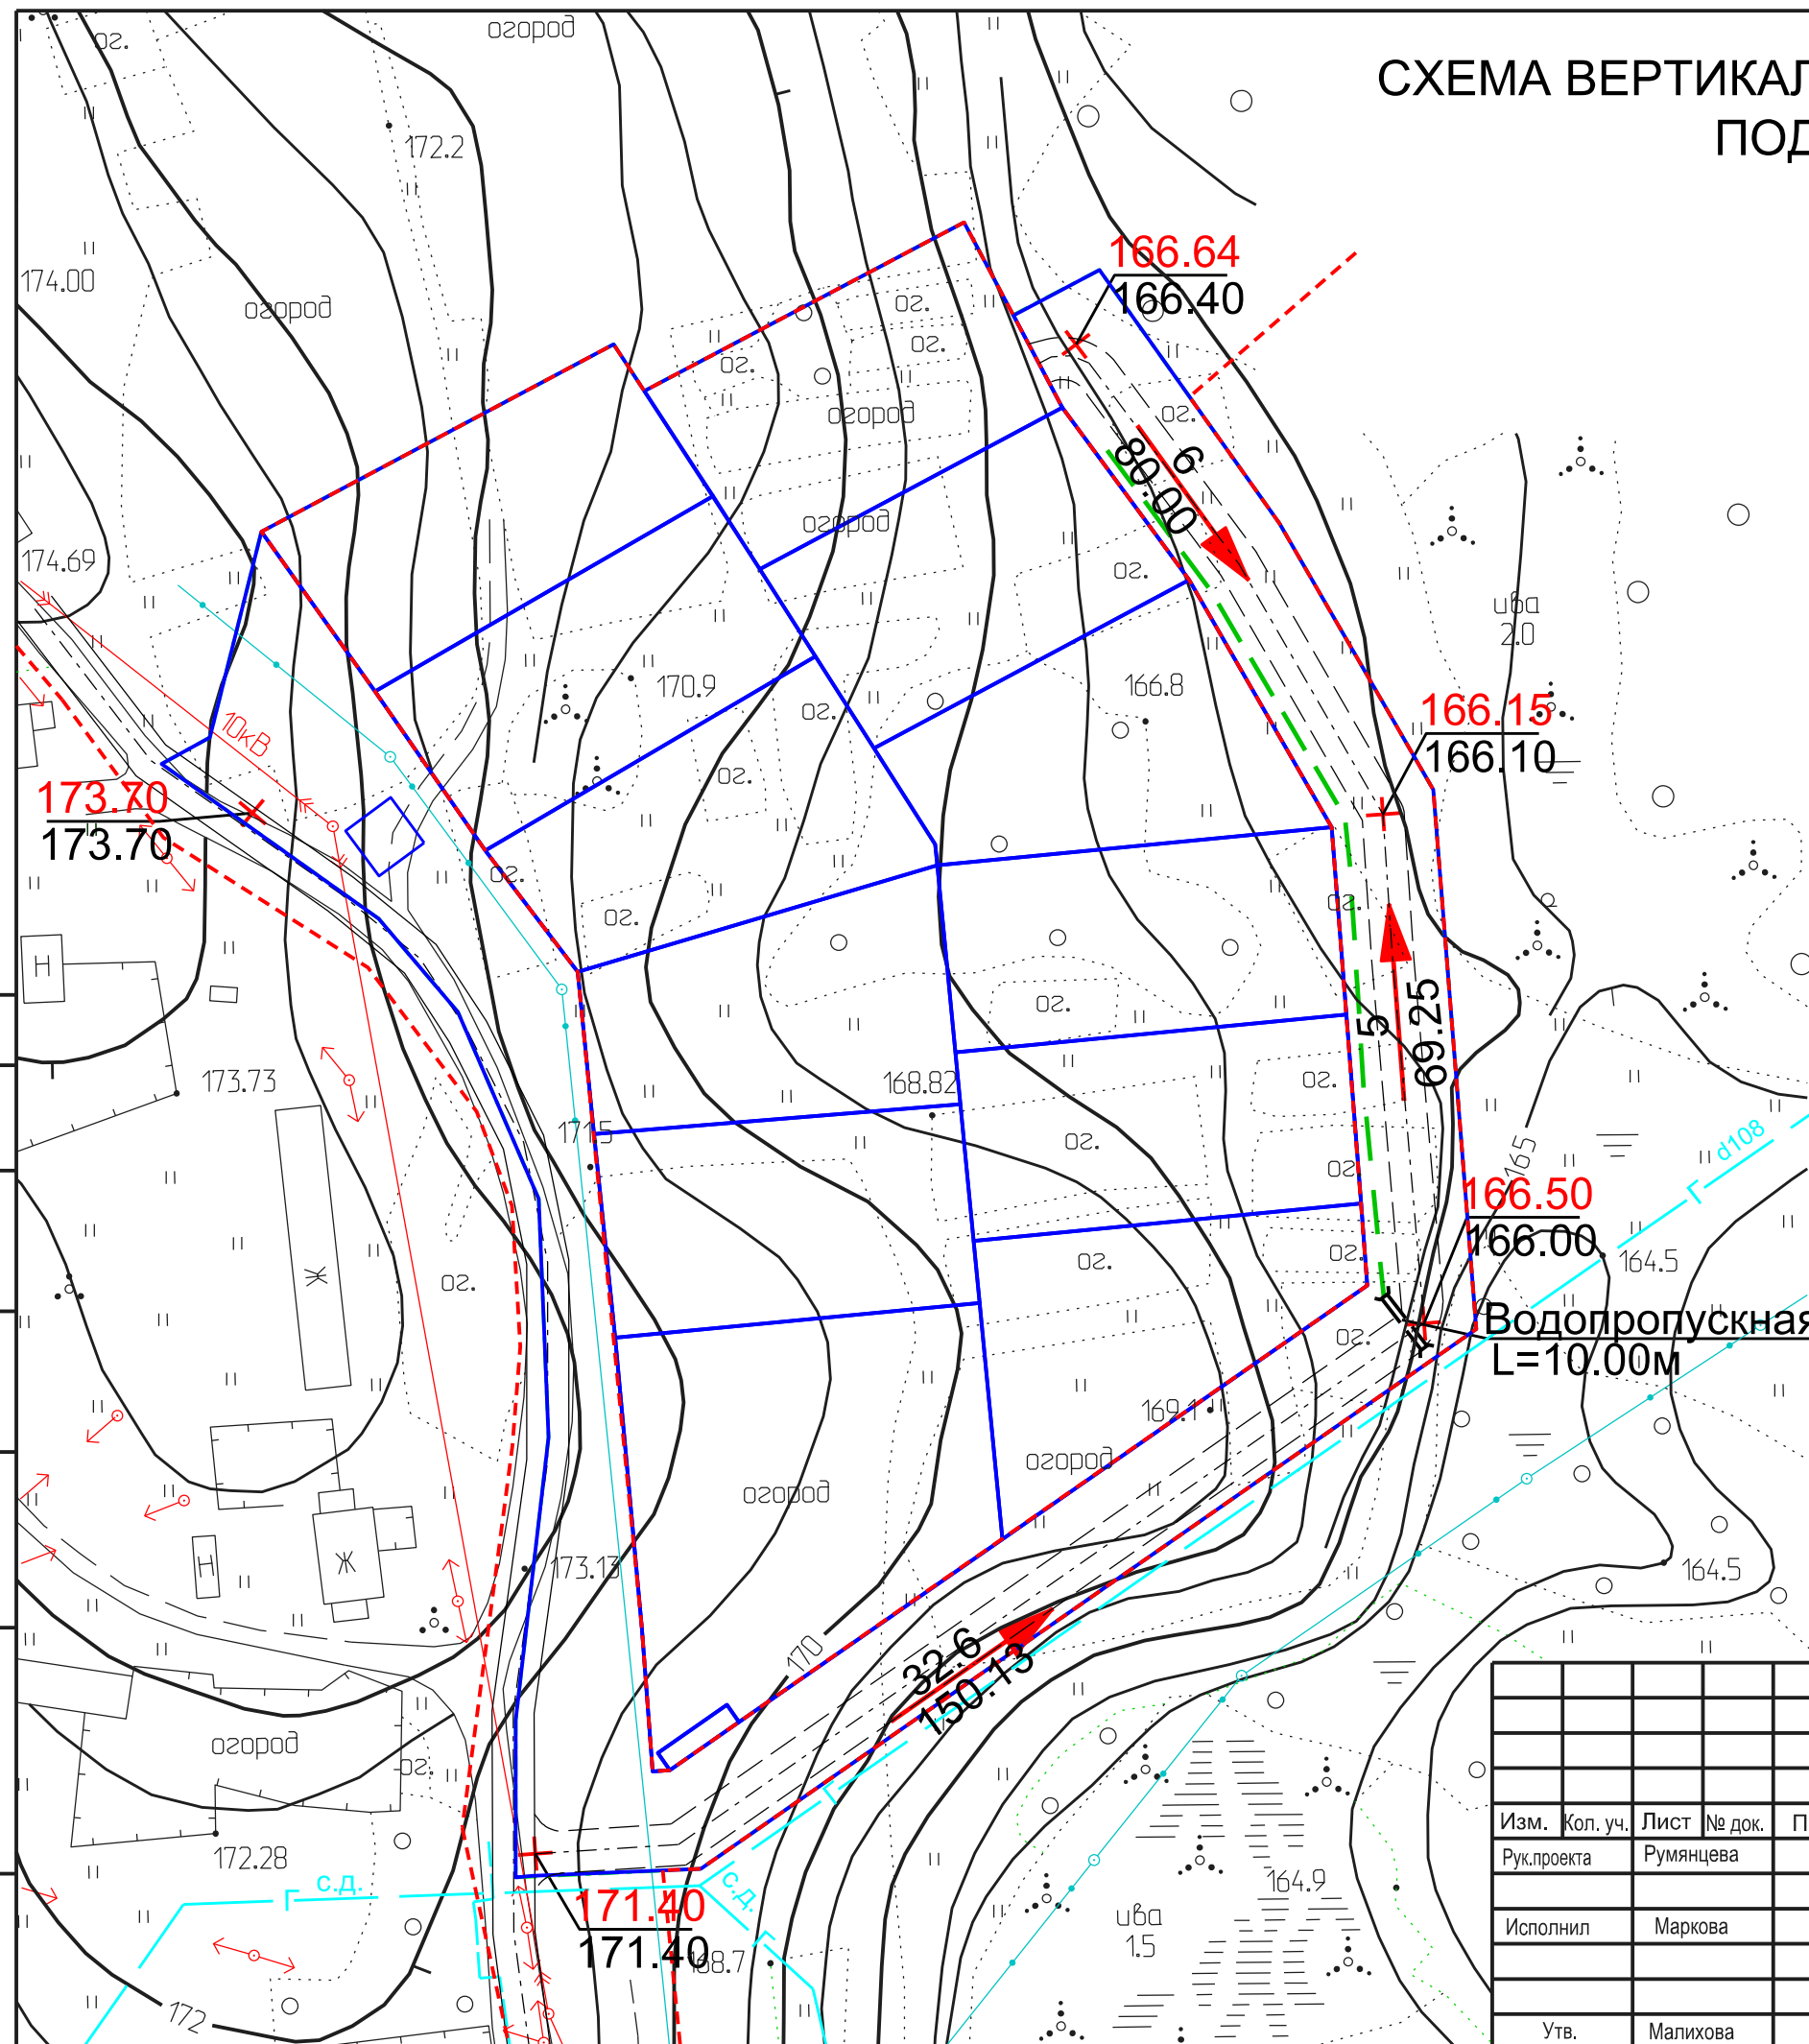

Водопропускная труба Ø500  
L=10.00м

						Постановление Администрации Окуловского муниципального района Новгородской области N 1492 от 21.10.2016				
						Проект планировки территории совмещенный с проектом межевания территории для жилого массива: ул. Новгородская г. Окуловка				
Изм.	Коп. уч.	Лист	№ док.	Подп.	Дата					
Рук.проекта		Румянцева				Проект планировки Материалы по обоснованию		Стадия	Лист	Листов
								ПП	5	5
Исполнил		Маркова				Схема вертикальной планировки и инженерной подготовки территории  М 1:1000				
Утв.		Малихова								