


ЧЕРТЕЖ МЕЖЕВАНИЯ, КРАСНЫХ ЛИНИЙ, ЛИНИЙ ОТСТУПА И ГРАНИЦ ОБРАЗУЕМЫХ И ИЗМЕНЯЕМЫХ ЗЕМЕЛЬНЫХ УЧАСТКОВ

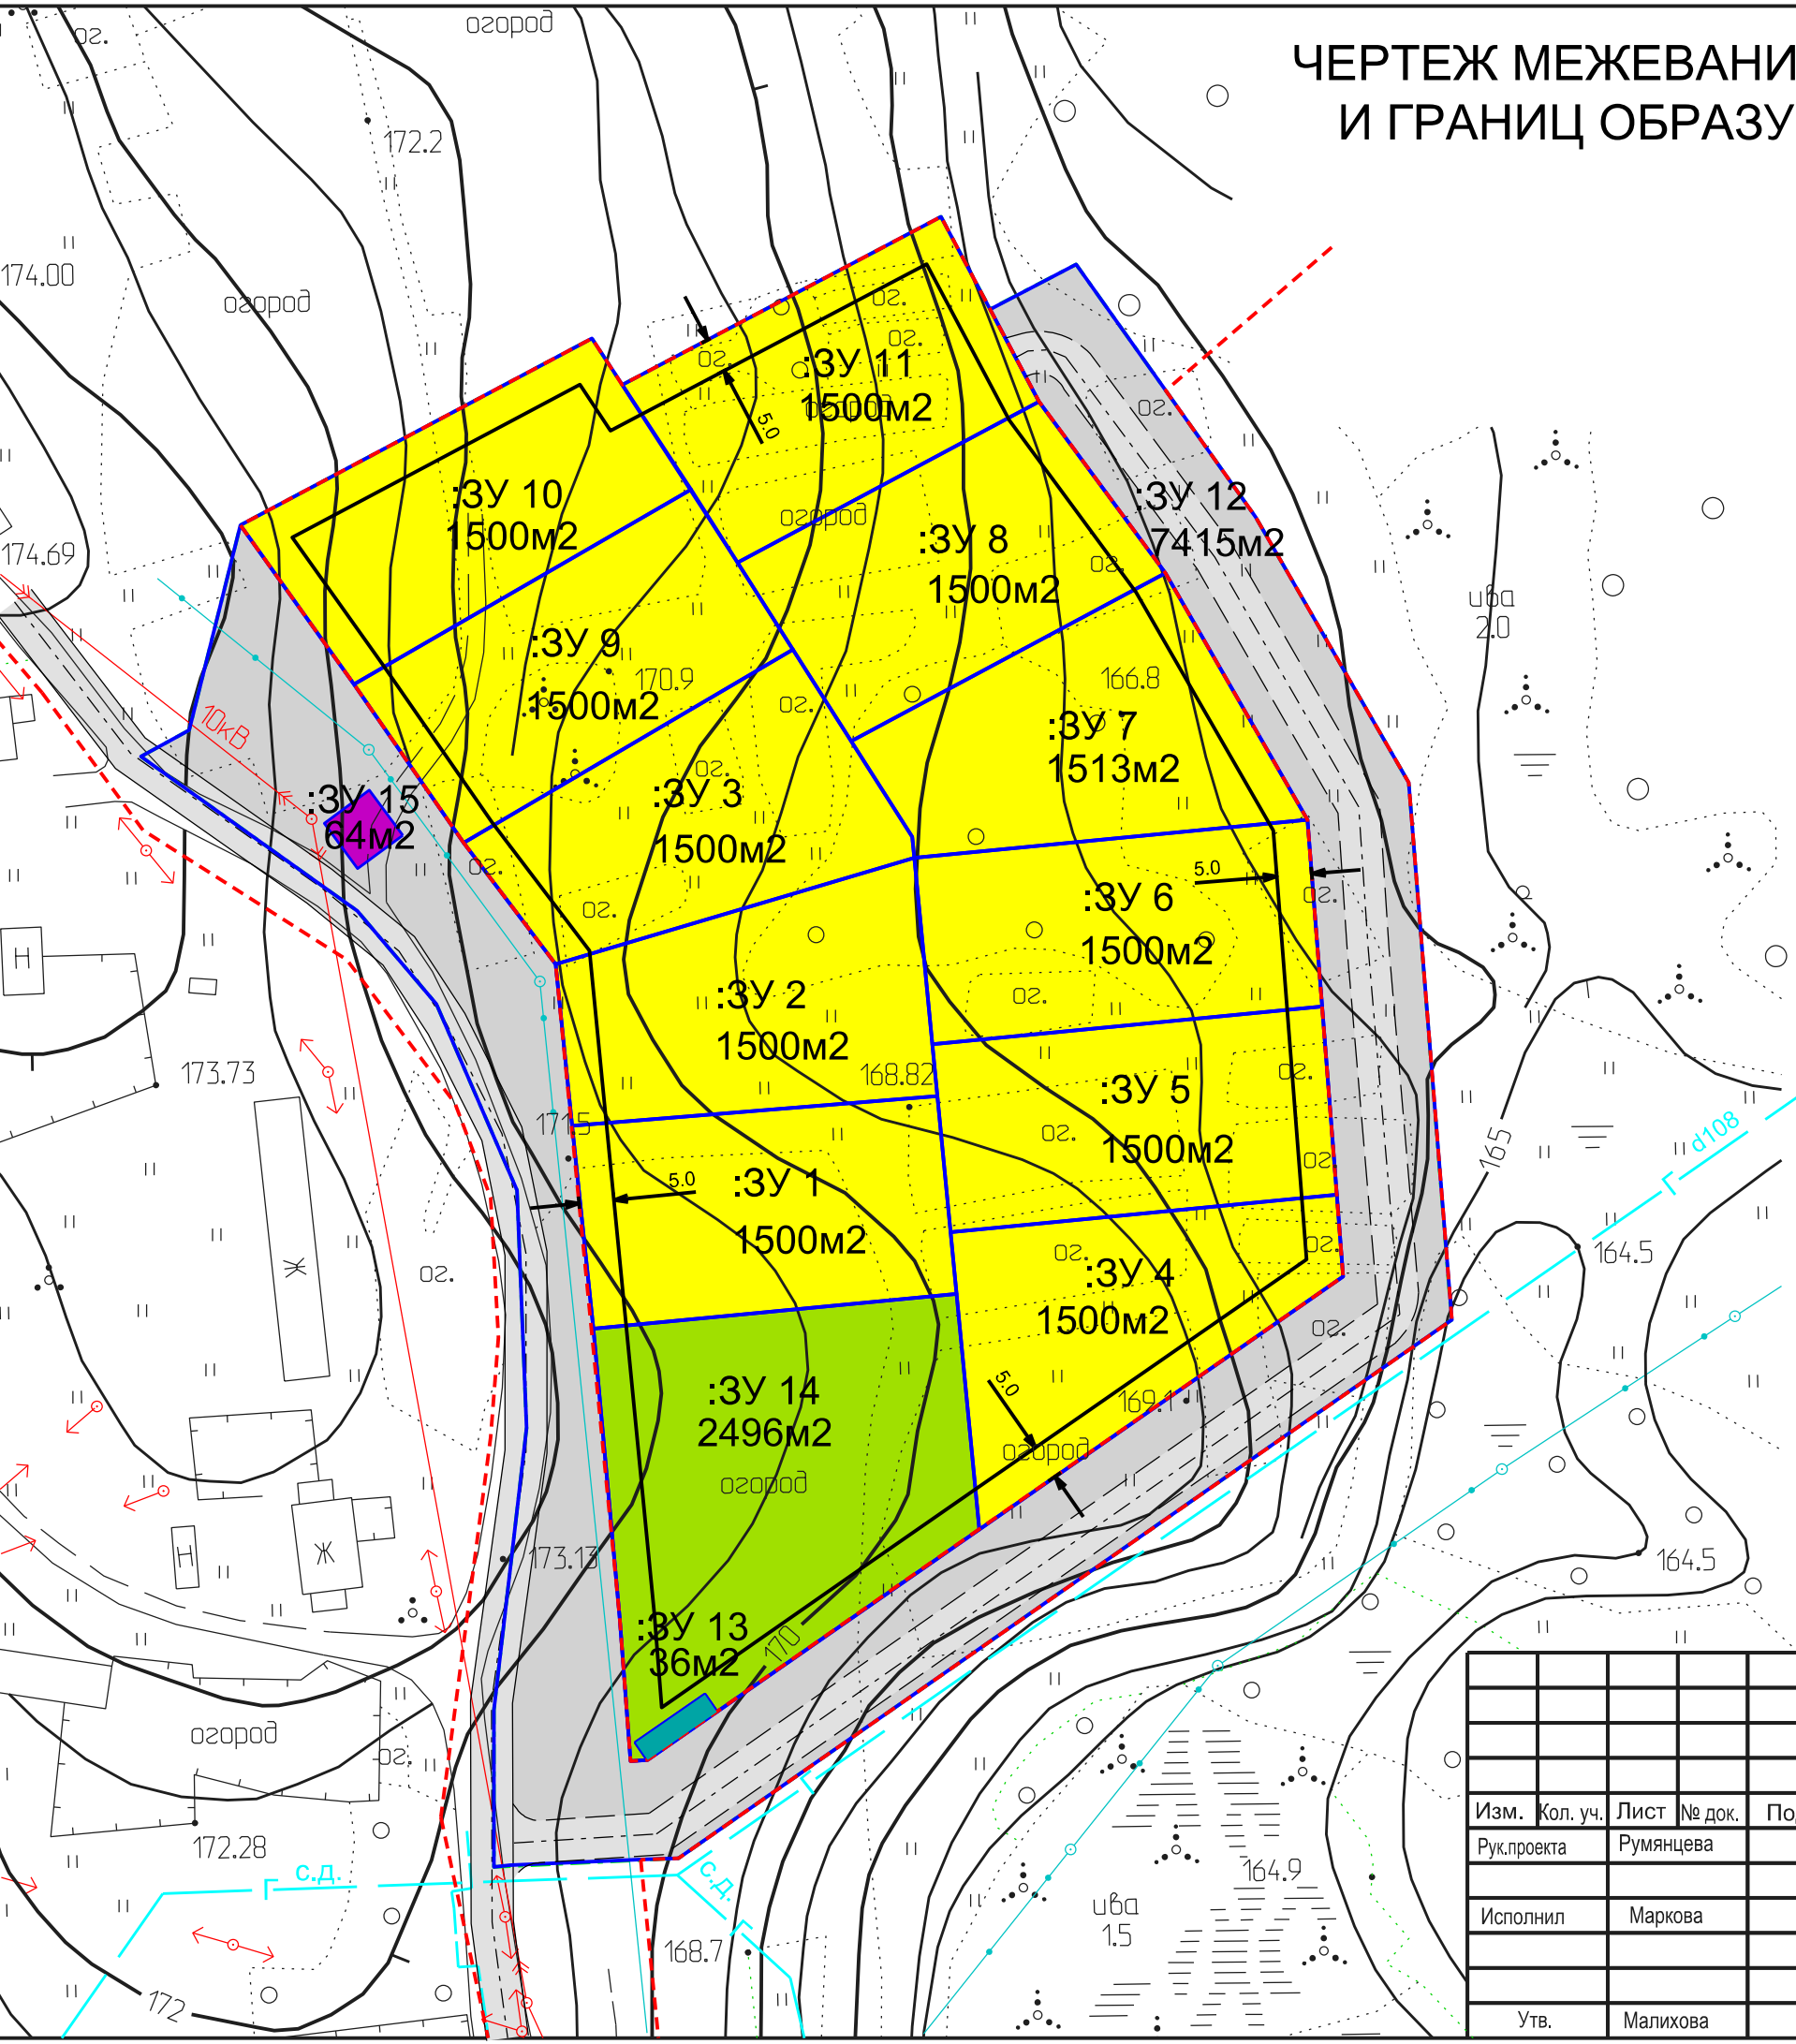

- УСЛОВНЫЕ ОБОЗНАЧЕНИЯ
- граница проектирования
  - планируемые красные линии
  - границы образуемых земельных участков
  - существующая улично-дорожная сеть
  - планируемая улично- дорожная сеть
  - ось дороги
  - линии отступа от красных линий в целях определения места допустимого размещения зданий, строений, сооружений
  - земельный участок предназначенный для размещения индивидуального жилищного строительства
  - территория общего пользования (улично-дорожная сеть)
  - земельный участок предназначенный для размещения площадки для сбора мусора
  - земельный участок предназначенный для размещения планируемого озеленения
  - земельный участок предназначенный для размещения сооружений, коммуникаций, объектов инженерной инфраструктуры (ТП, ГРП, КНС и др.)
  - номера образуемых земельных участков
  - площади образуемых земельных участков

Согласовано

Взам. инв. №

Подп. и дата

Инв. № подл.

						Постановление Администрации Окуловского муниципального района Новгородской области N 1492 от 21.10.2016			
						Проект планировки территории совмещенный с проектом межевания территории для жилого массива: ул. Новгородская г. Окуловка			
Изм.	Кол. уч.	Лист	№ док.	Подп.	Дата	Проект межевания	Стадия	Лист	Листов
Рук.проекта		Румянцева					ПМ	1	2
Исполнил		Маркова							
Утв.		Малихова				Чертеж межевания, красных линий, линий отступа и границ образуемых и изменяемых земельных участков М 1:1000	ООО "Ракурс"		