



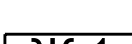
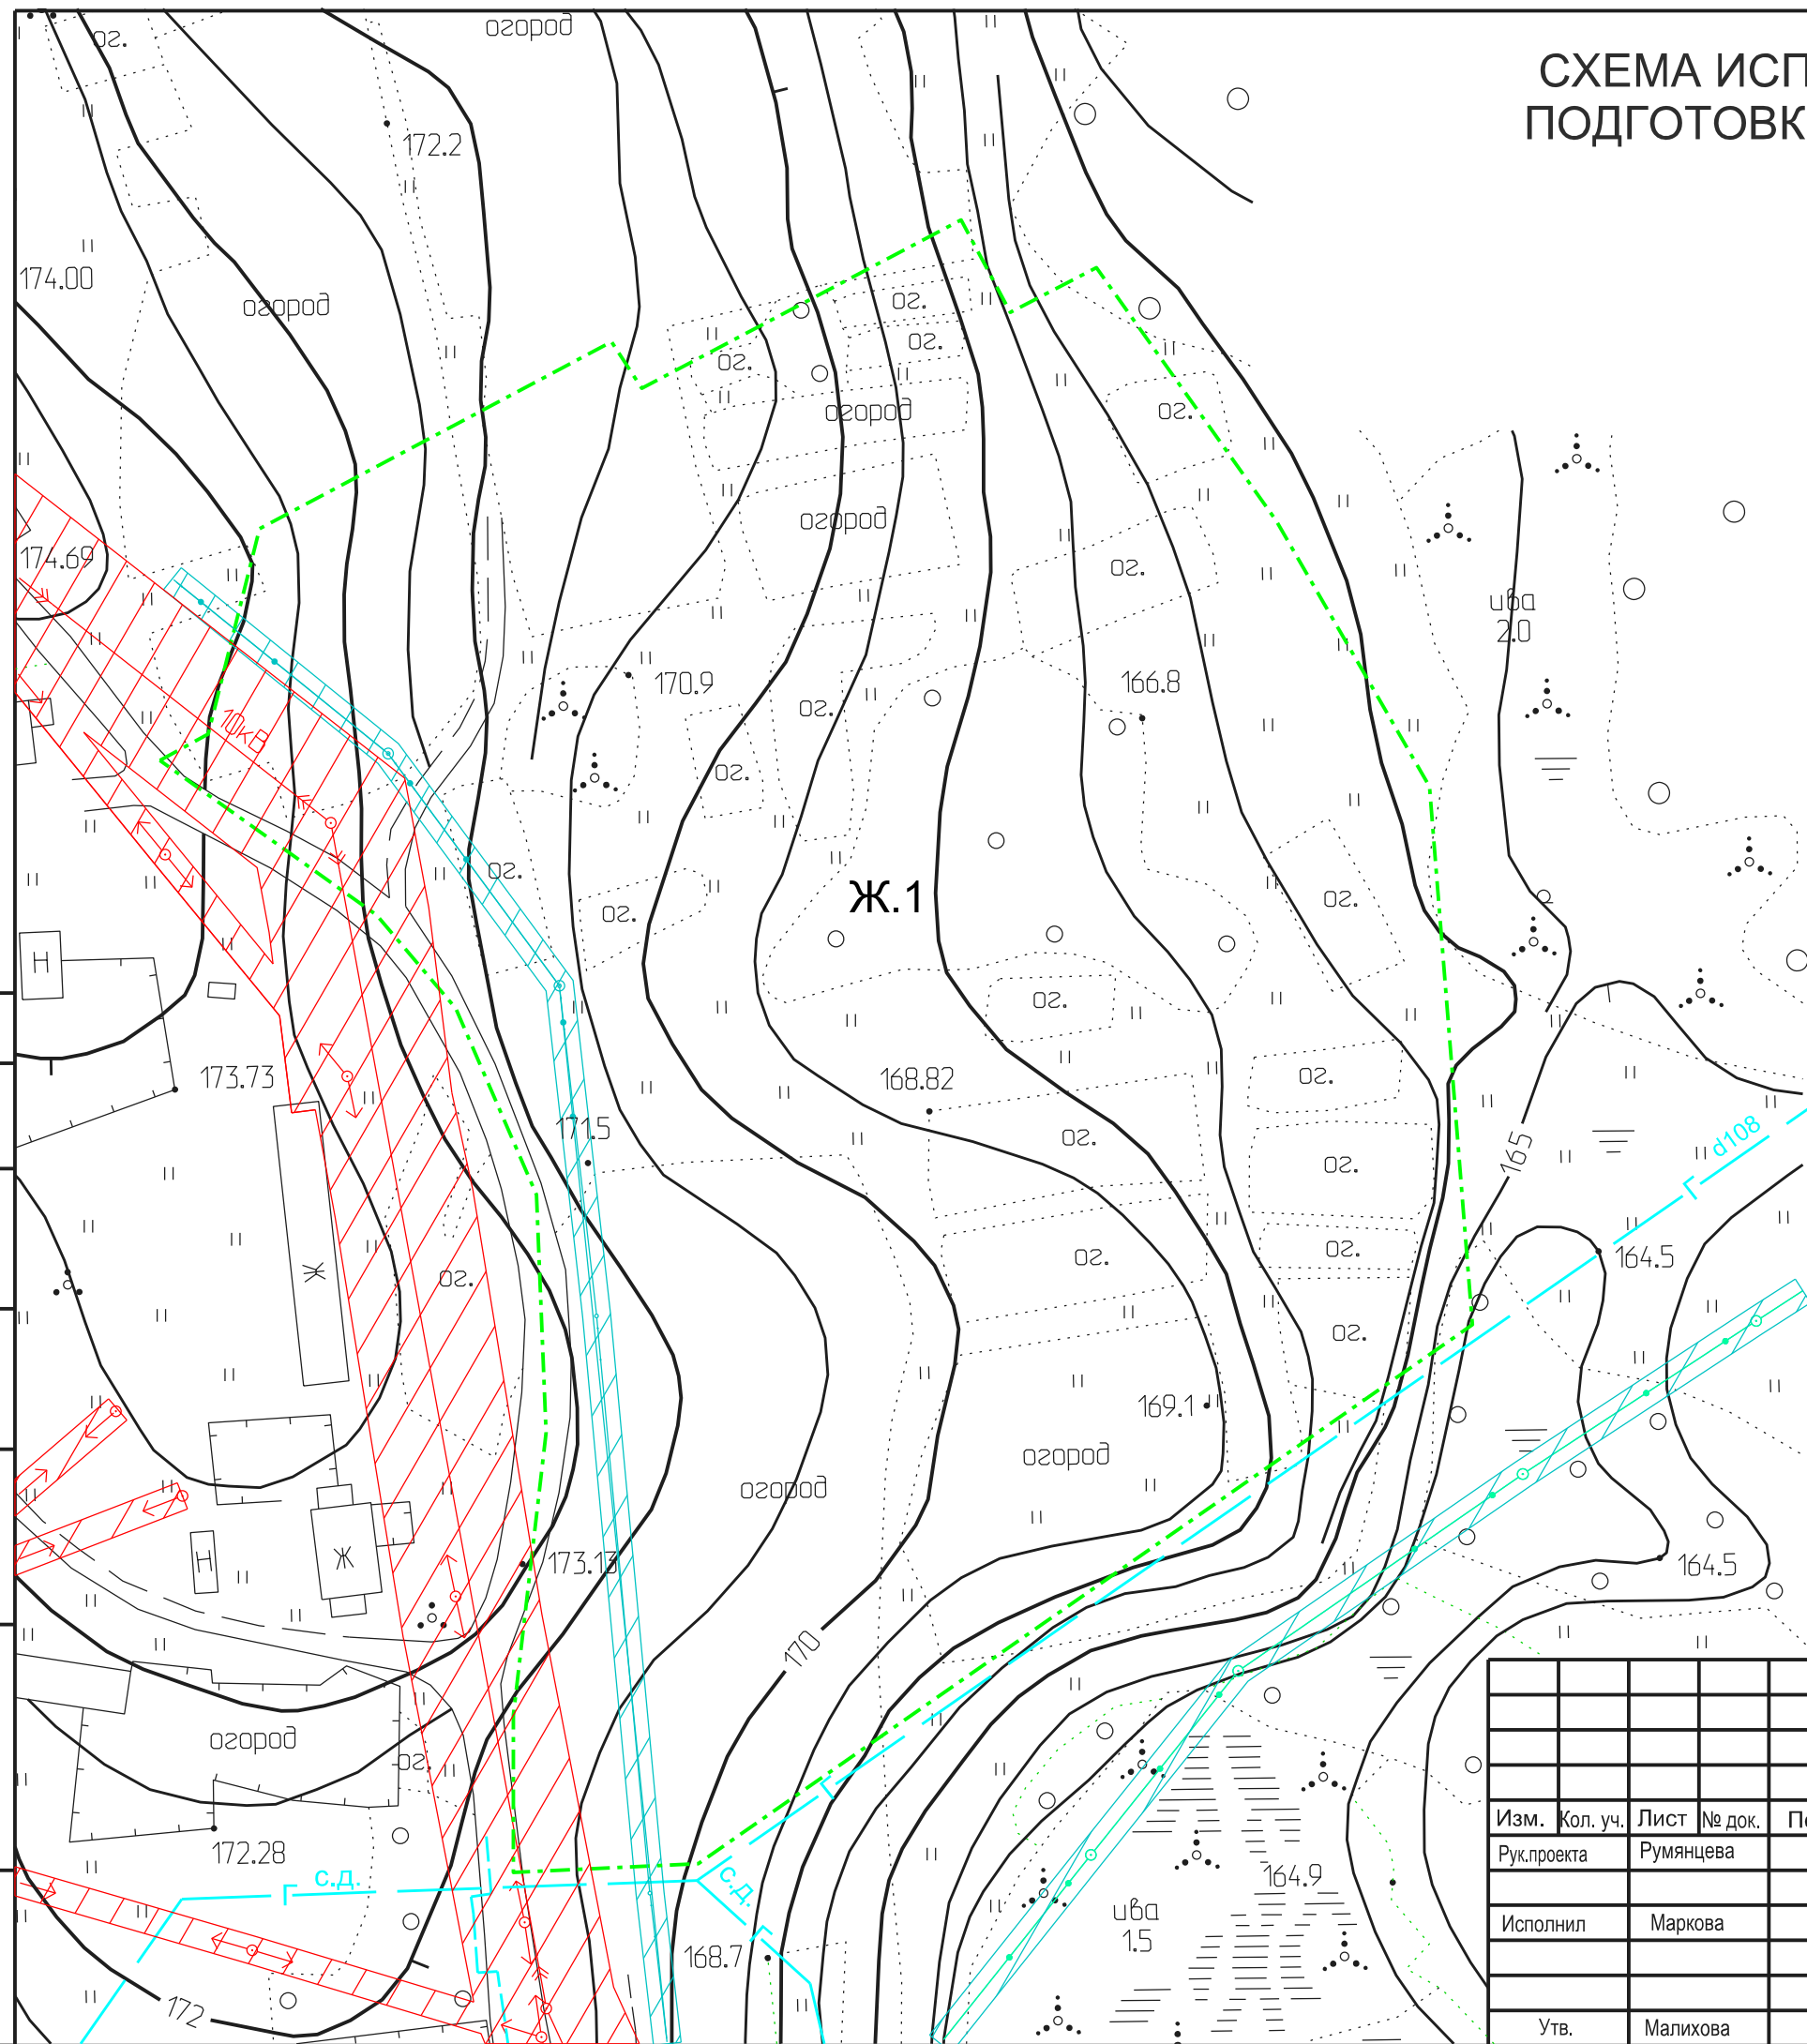


СХЕМА ИСПОЛЬЗОВАНИЯ ТЕРРИТОРИИ В ПЕРИОД ПОДГОТОВКИ ПРОЕКТА ПЛАНИРОВКИ ТЕРРИТОРИИ

УСЛОВНЫЕ ОБОЗНАЧЕНИЯ:

- | | |
|---|--|
|  | - граница проектирования |
|  | - зона действия охранной зоны сетей связи |
|  | - зона действия охранной зоны сетей электроснабжения |
|  | - зона действия охранной зоны сетей газоснабжения |
|  | - зона индивидуальной жилой застройки |

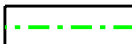

						Постановление Администрации Окуловского муниципального района Новгородской области N 1492 от 21.10.2016					
						Проект планировки территории совмещенный с проектом межевания территории для жилого массива: ул. Новгородская г. Окуловка					
Изм.	Кол. уч.	Лист	№ док.	Подп.	Дата						
Рук.проекта		Румянцова				Проект планировки Материалы по обоснованию			Стадия	Лист	Листов
									ПП	2	5
Исполнил		Маркова				Схема использования территории в период подготовки проекта планировки территории			ООО "Пакурс"		
Утв.		Малихова				М 1:1000					