


ЧЕРТЕЖ ГРАНИЦ ЗОН ПЛАНИРУЕМОГО РАЗМЕЩЕНИЯ  
ОБЪЕКТОВ КАПИТАЛЬНОГО СТРОИТЕЛЬСТВА СОЦИАЛЬНО-  
КУЛЬТУРНОГО И КОММУНАЛЬНО-БЫТОВОГО, ТОРГОВОГО  
НАЗНАЧЕНИЯ, ИНЫХ ОБЪЕКТОВ КАПИТАЛЬНОГО  
СТРОИТЕЛЬСТВА И ГРАНИЦ ЗОН ПЛАНИРУЕМОГО  
РАЗМЕЩЕНИЯ ОБЪЕКТОВ ФЕДЕРАЛЬНОГО ЗНАЧЕНИЯ,  
ОБЪЕКТОВ РЕГИОНАЛЬНОГО ЗНАЧЕНИЯ, ОБЪЕКТОВ  
МЕСТНОГО ЗНАЧЕНИЯ

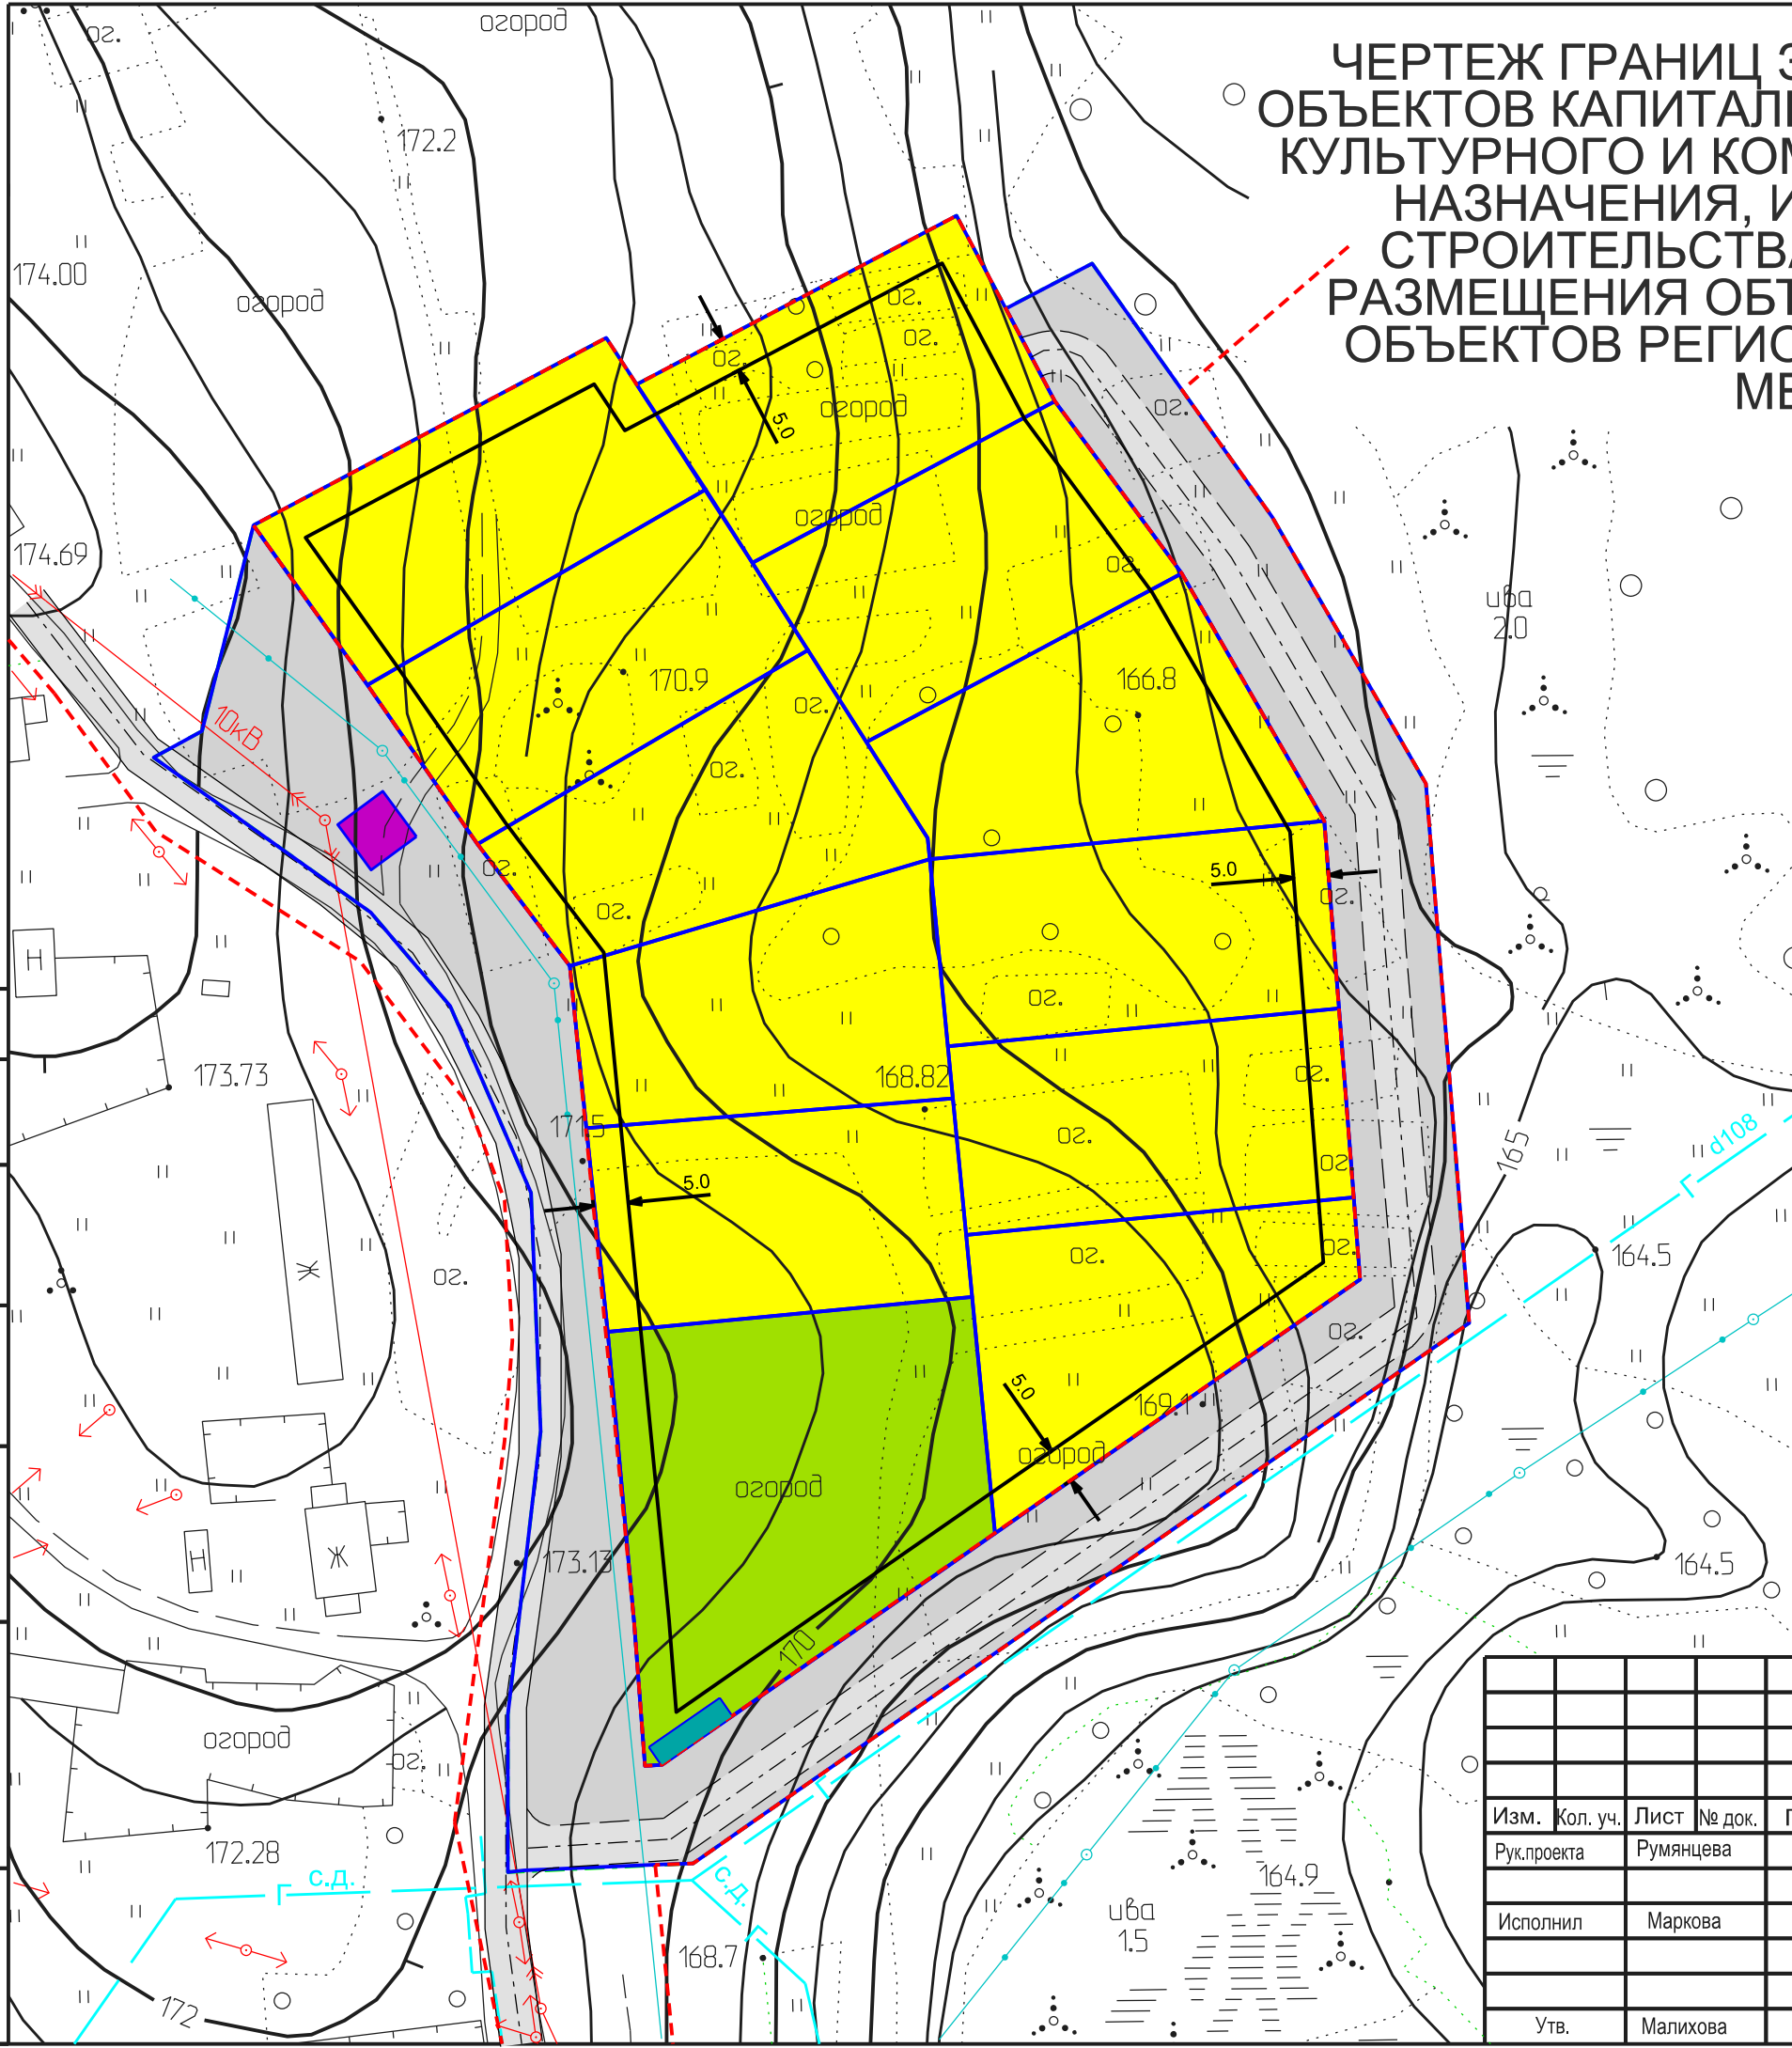

- УСЛОВНЫЕ ОБОЗНАЧЕНИЯ
- граница проектирования
  - планируемые красные линии
  - границы образуемых земельных участков
  - существующая улично-дорожная сеть
  - планируемая улично-дорожная сеть
  - ось дороги
  - линии отступа от красных линий в целях определения места допустимого размещения зданий, строений, сооружений
  - зона планируемого индивидуального жилищного строительства
  - зона планируемого размещения улично-дорожной сети (территория общего пользования)
  - зона планируемого размещения площадки для сбора мусора
  - зона рекреационного назначения
  - зона планируемого размещения объектов инженерной инфраструктуры (ТП, ГРП, КНС и др.)

Согласовано

Взам. инв. №

Подп. и дата

Инв. № подл.

						Постановление Администрации Окуловского муниципального района Новгородской области N 1492 от 21.10.2016			
						Проект планировки территории совмещенный с проектом межевания территории для жилого массива: ул. Новгородская г. Окуловка			
Изм.	Кол. уч.	Лист	№ док.	Подп.	Дата	Проект планировки Основная (утверждаемая часть)	Стадия	Лист	Листов
Рук.проекта		Румянцева					ПП	1	3
Исполнил		Маркова							
Утв.		Малихова							
						Чертеж границ зон планируемого размещения объектов капитального строительства социально-культурного и коммунально-бытового, торгового назначения, иных объектов капитального строительства и границ зон планируемого размещения объектов федерального значения, объектов регионального значения, объектов местного значения М 1:1000			
						ООО "Ракурс"			